


План на отм. +6.000

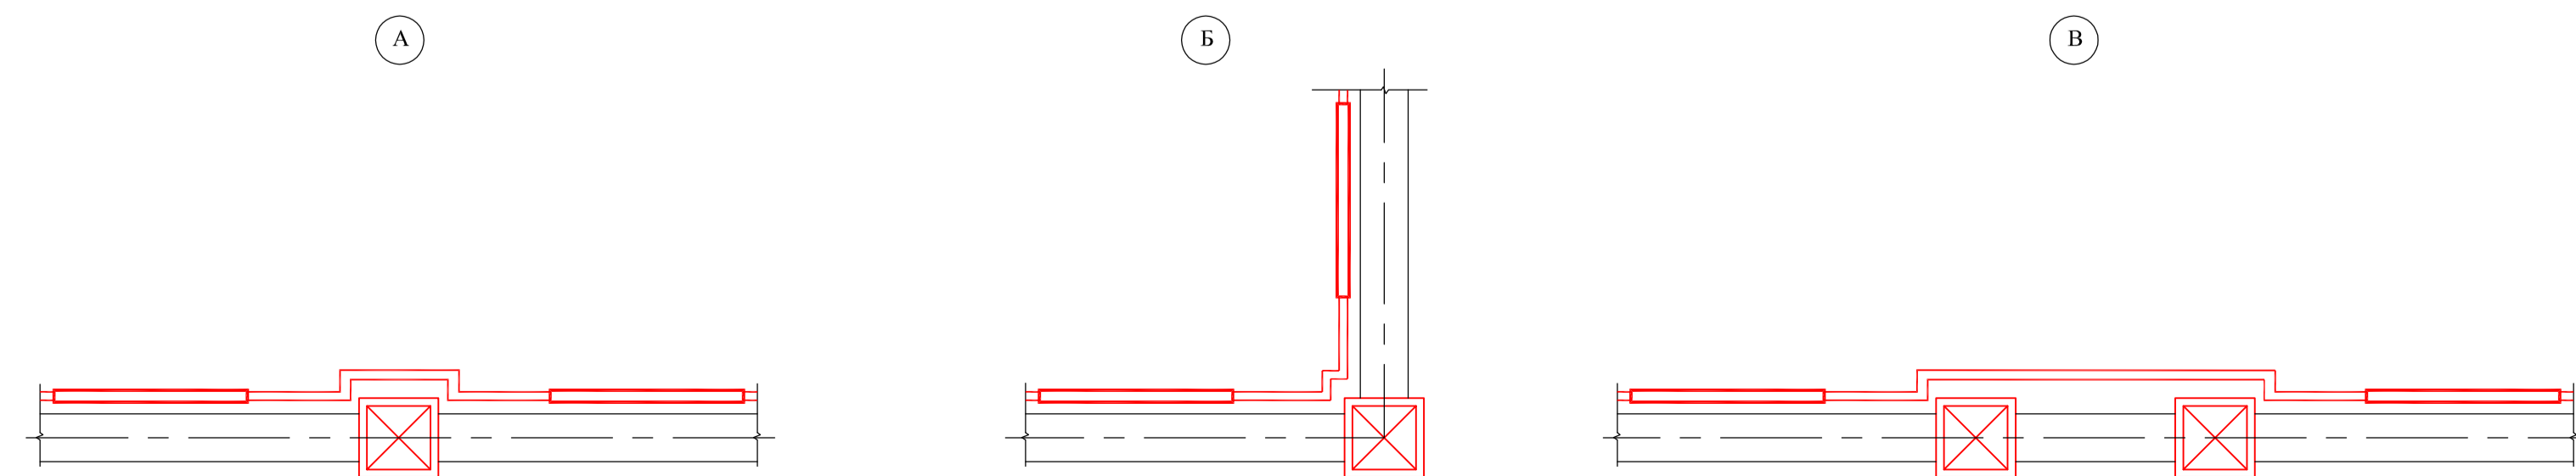

75 конвекторов КСК 20-1,961кА

					300/37-ОВ			
					Торговый центр в Ленинском р-оне г. Новосибирска			
Изм.	Колуч.	Лист	№. док.	Подп.	Дата	Страница	Лист	Листов
						Р	3	
Проверил						Схемы сетей Т12, Т22		
Исполнил								
Норм. контр.								

Инд. N мод. Погрисье и gamma Еванк. шиф. N