


АксонOMETрическая схема сетей Т3, Т4, В1 на отм. 0,000; +3,300


Все участки магистралей В1, Т3, Т4 проложить в спененной теплоизоляции не менее 9мм.
 На концевых участках трубопровода (точек водоразбора) уст-ть водорозетки с креплением к стене (в штробе)

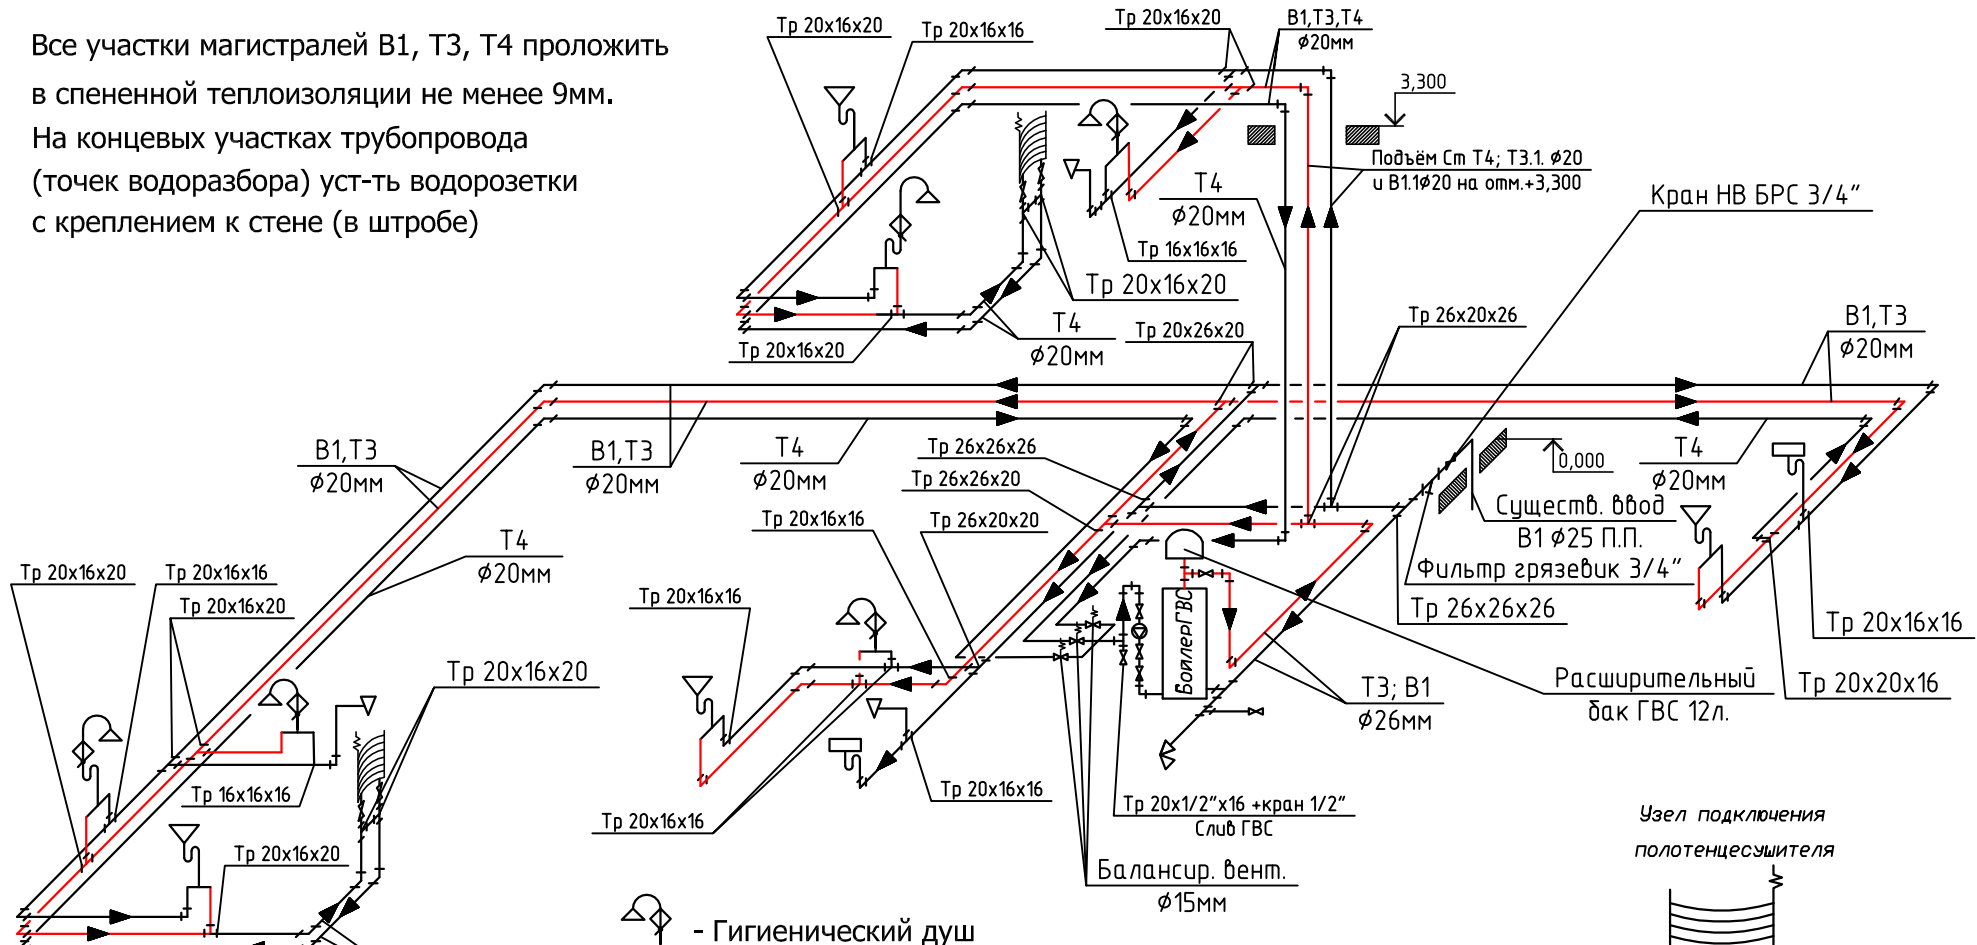

Условные обозначения

- В1 - холодная вода
- Т3 - горячая вода
- Т4 - циркуляция горячей воды
- редуктор понижающий
- обр. клапан пружинный
- водосчетчик
- фильтр самопромывной
- кран шаровый

- Гигиенический душ
- Ванная/Душевая
- Раковина
- Унитаз
- Стиралка/посудомойка

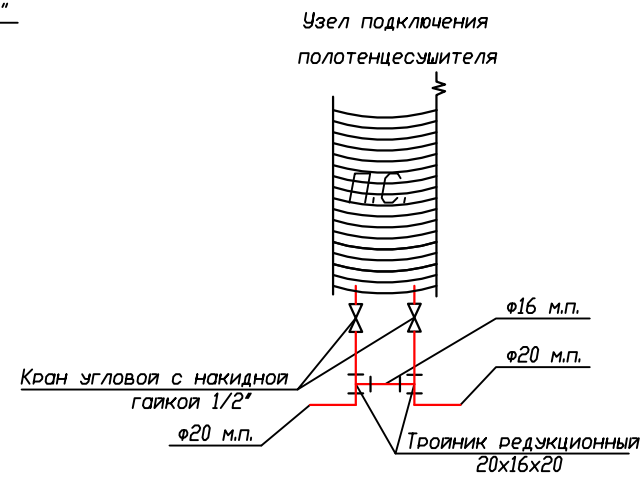

Изм.	Лист	№ докум.	Подп.	Дата

АксонOMETрическая схема сетей Т3, Т4, В1

Лист
15