


План сетей отопления жилого дома на отм.+3,300. Радиаторное отопление

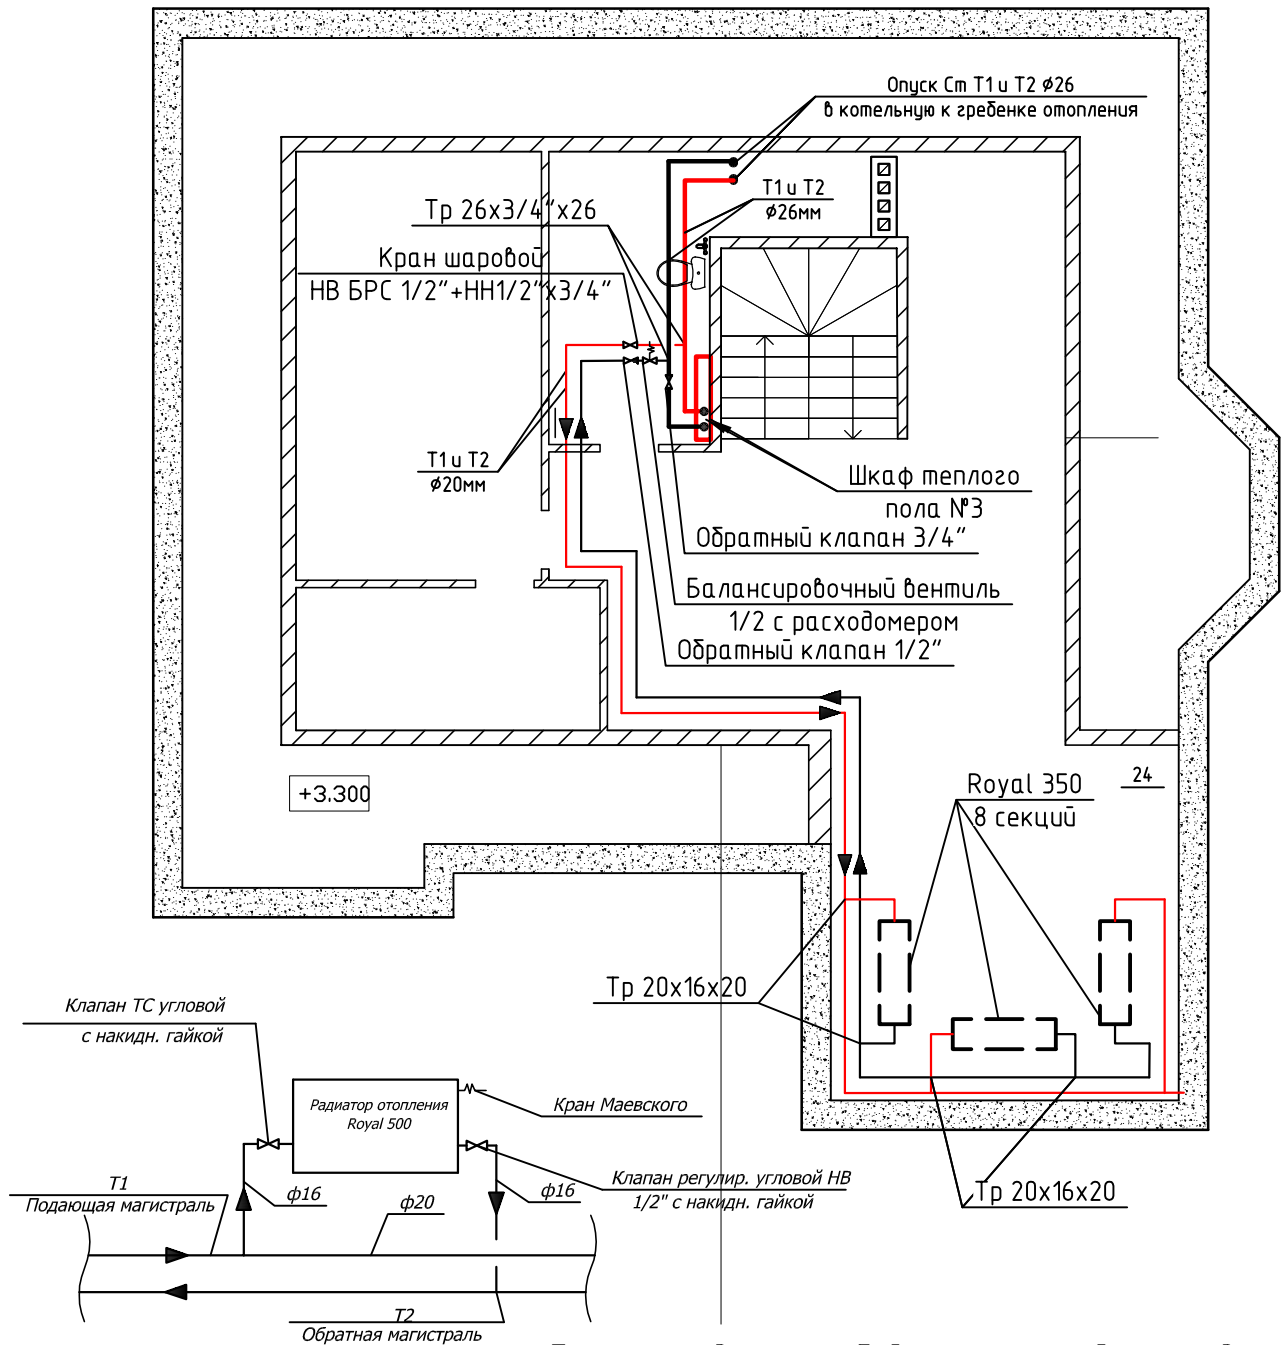

При прохождении трубой мест скрытой прокладки обязательно применить защитную гофро трубу или теплоизоляцию

2020-01/01-ОВ

Изм.	Кол. уч.	Лист	№ док.	Подп.	Дата	Стадия	Лист	Листов
						Р	17	33
Индивидуальный жилой дом								
План сетей отопления жилого дома на отм.+3,300.								