


План сетей отопления жилого дома на отм.+3,300. Отопление теплым водяным полом

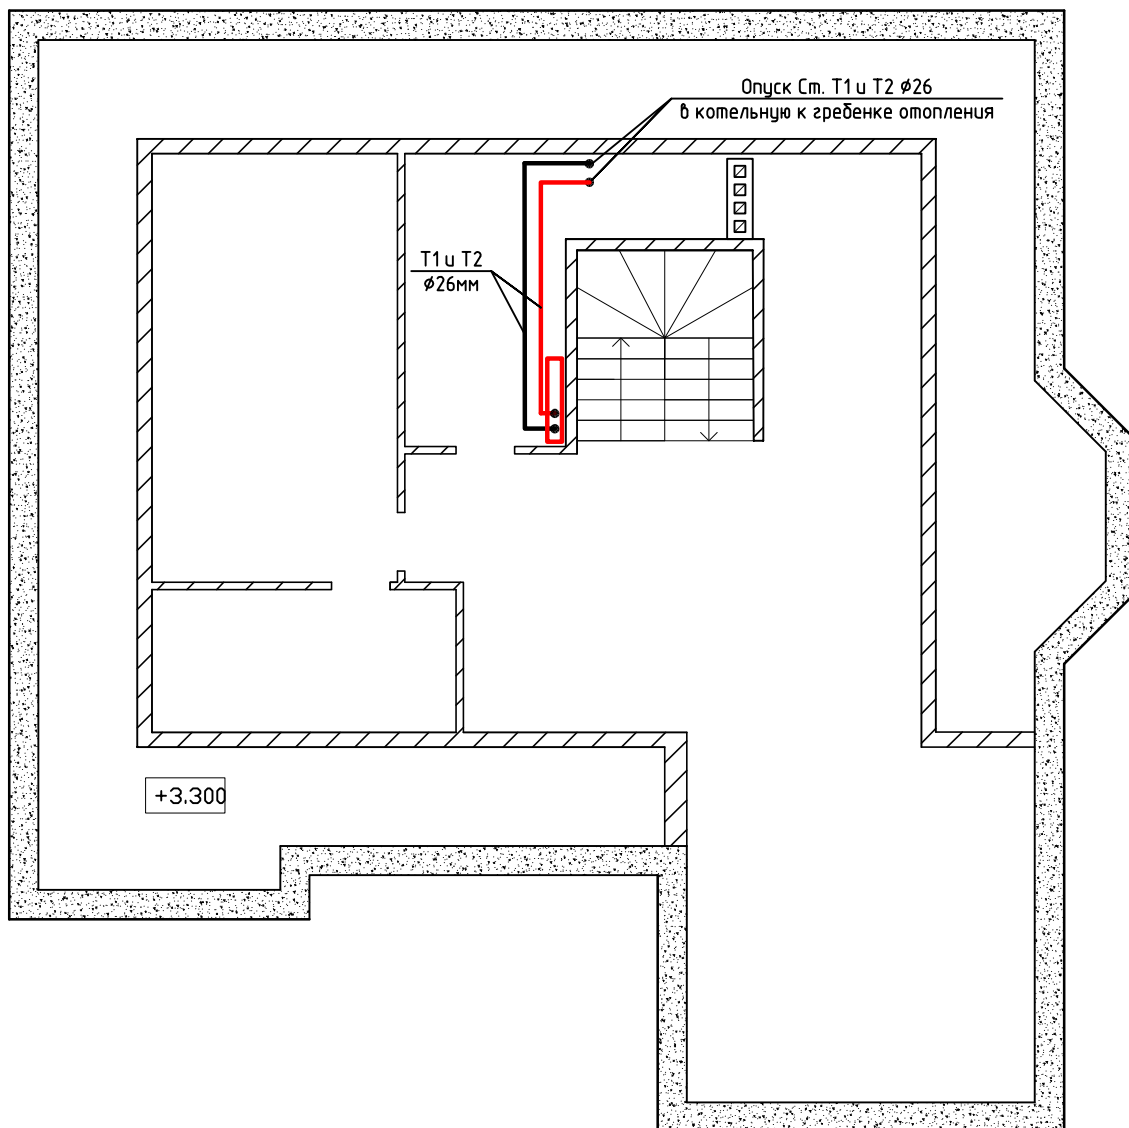

При прохождении трубой мест скрытой прокладки обязательно применить защитную гофро трубу или теплоизоляцию

						2020-01/01-0В		
Изм.	Кол. уч.	Лист	№ док.	Подп.	Дата	Стадия	Лист	Листов
						Р	18	33
Индивидуальный жилой дом								
План сетей отопления жилого дома на отм.+3,300.								