


# План контуров теплого пола первого этажа на отм. 0,000

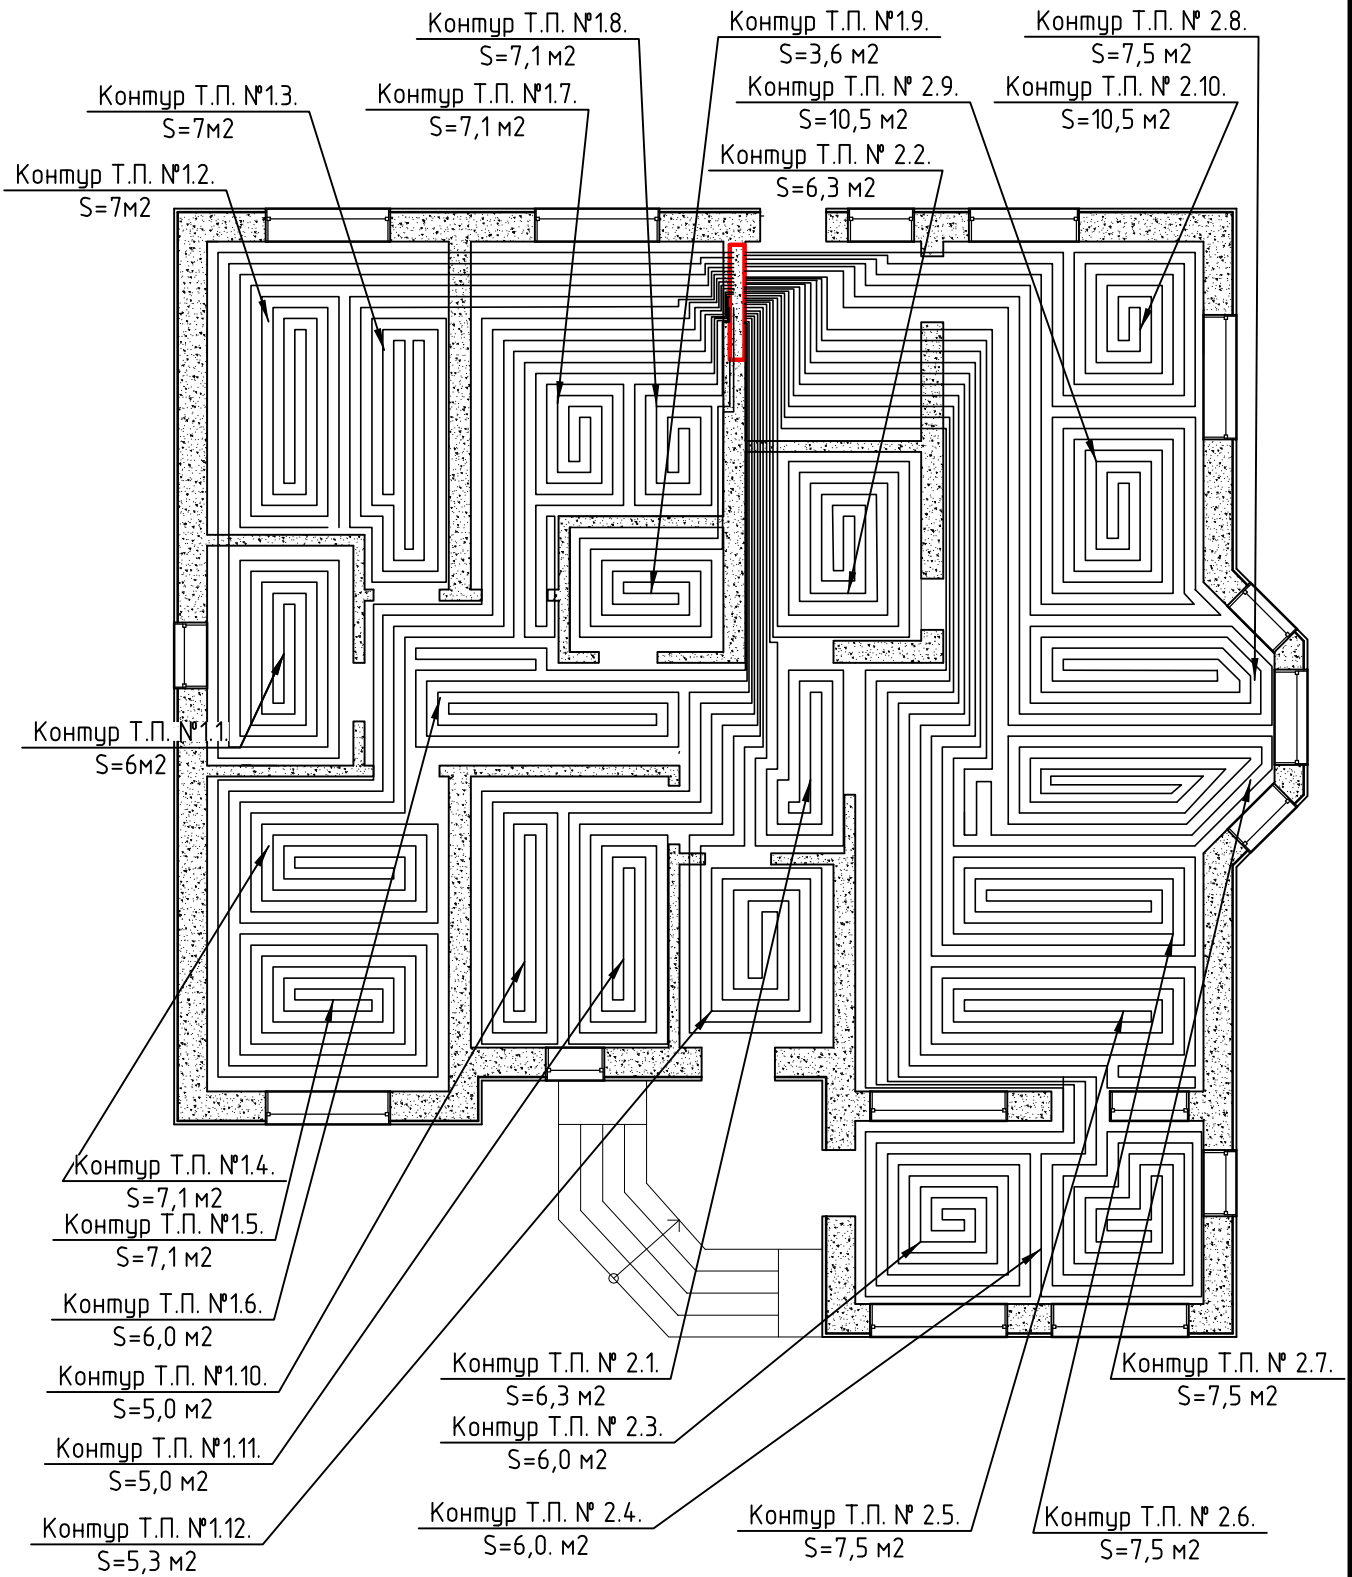

2020-01/01-0В

Изм.	Кол. уч.	Лист	№ док.	Подп.	Дата	Стадия	Лист	Листов
						Р	19	33
Индивидуальный жилой дом								
План контуров теплого пола первого этажа на отм.0,000.								