


План контуров теплого пола мансардного этажа на отм.+3,300

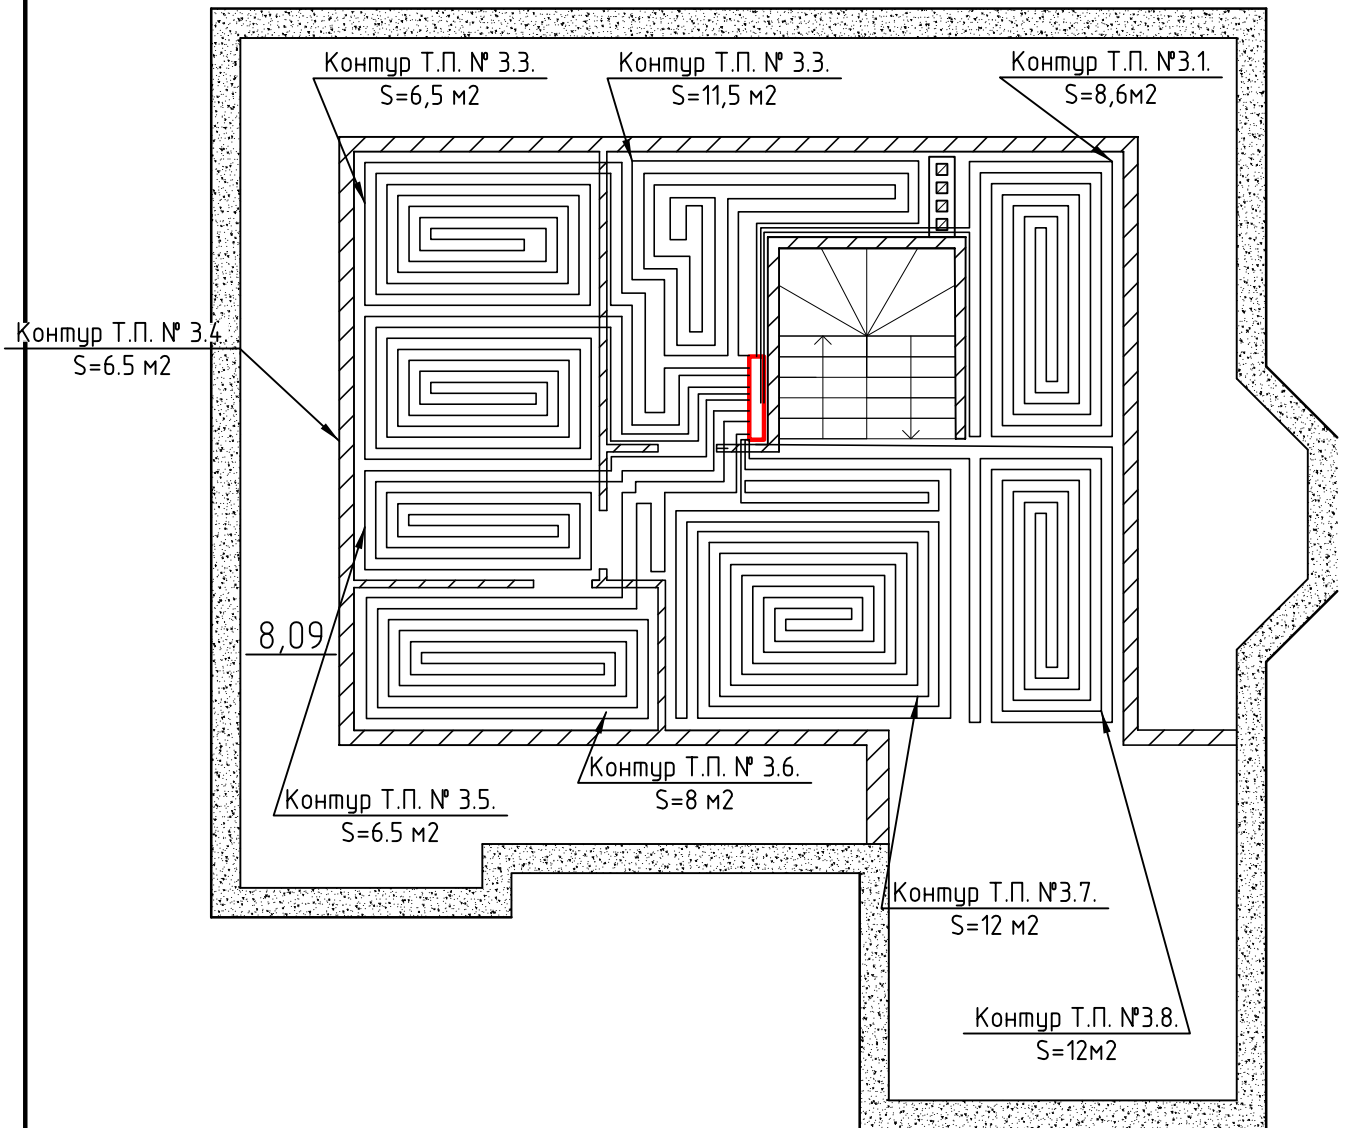

						2020-01/01-0В		
Изм.	Кол. уч.	Лист	№ док.	Подп.	Дата			
Индивидуальный жилой дом						Стадия	Лист	Листов
						Р	20	33
План контуров теплого пола этажа на отм.+3,300.								