План расположения

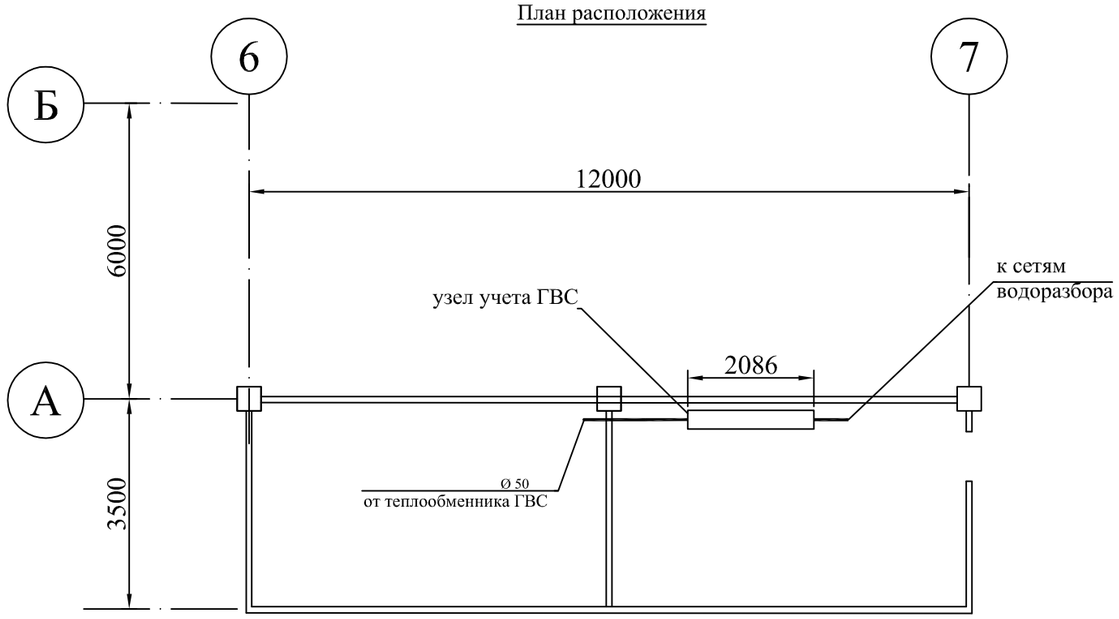

Позиционные обозначения	Наименование	Кол-во	Примечан.
1	Кран для подключения манометра 14М1 Ду15	9	
2	Кран шаровый Ду 20	3	
3	Кран шаровый Ду 40 "РОСПайп "	8	
4	Преобразователь расхода электромагнитный ПРЭМ-3-20	5	
5	Фильтр углов. сетчатый 1 1/2"	2	
6	Кран шаровый Ду25	4	
7	Кран шаровый Ду 32 "РОСПайп "	4	
8	Фильтр углов. сетчатый 1 1/4"	1	

Аксонометрическая схема узла учета кафе, расположенного в осях (В-Г ; 9-10)
см.лист 5

Аксонометрическая схема

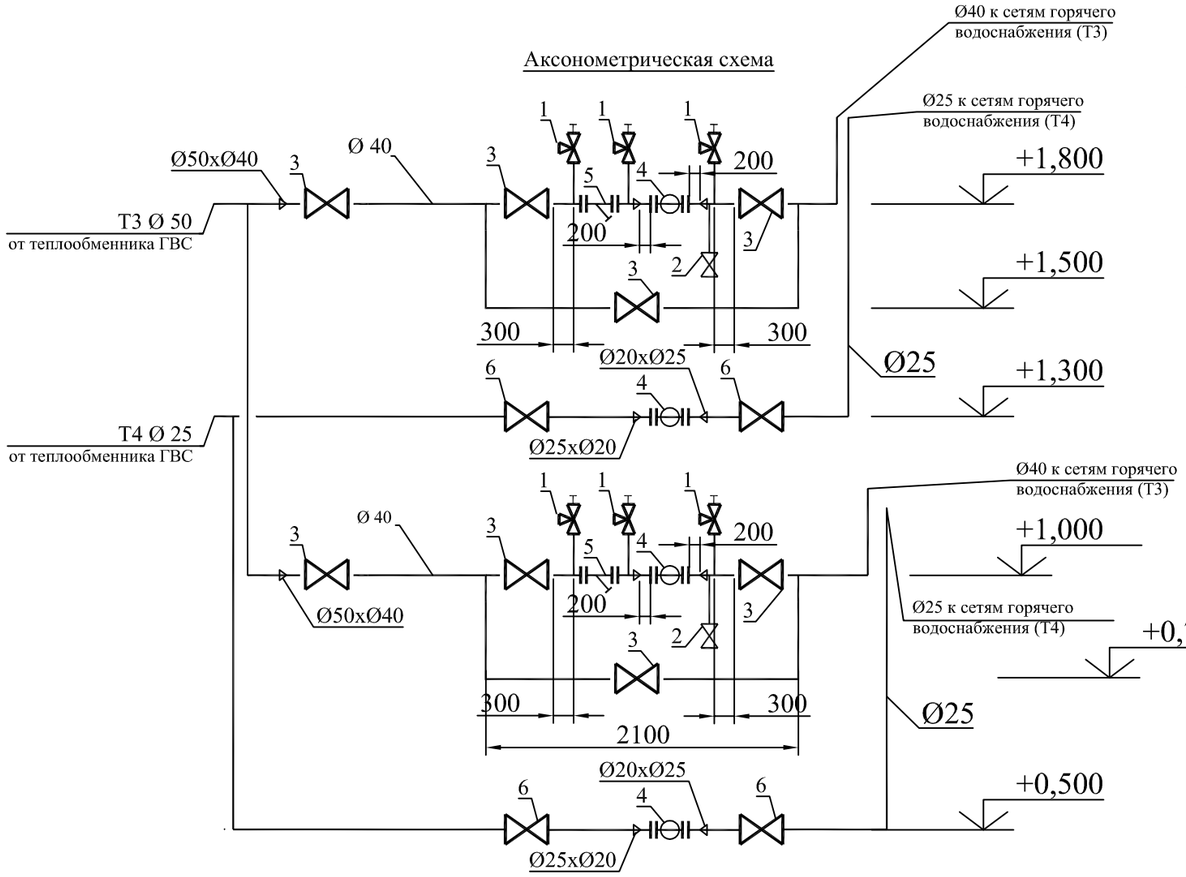

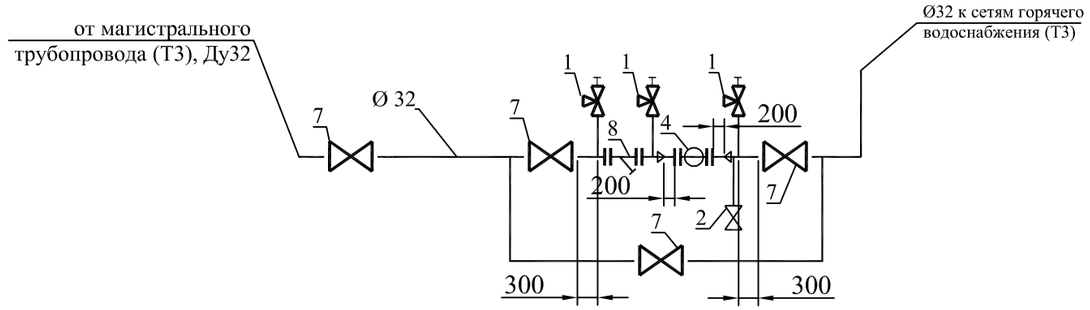

Изм.	Кол.уч.	Лист	№ док.	Подпись	Дата	300/37-ВК.1			
						Торговый центр в Ленинском р-оне г. Новосибирска			
						Главный корпус.	Стадия	Лист	Листов
							Р	3	
Проверил						План расположения и аксонометрическая схема водомерных узлов Т3,Т4.			
Исполнил									
ГИП									

Взам. инв. N | Подпись и дата | Инв. N подл.

Копировал

Формат А3