

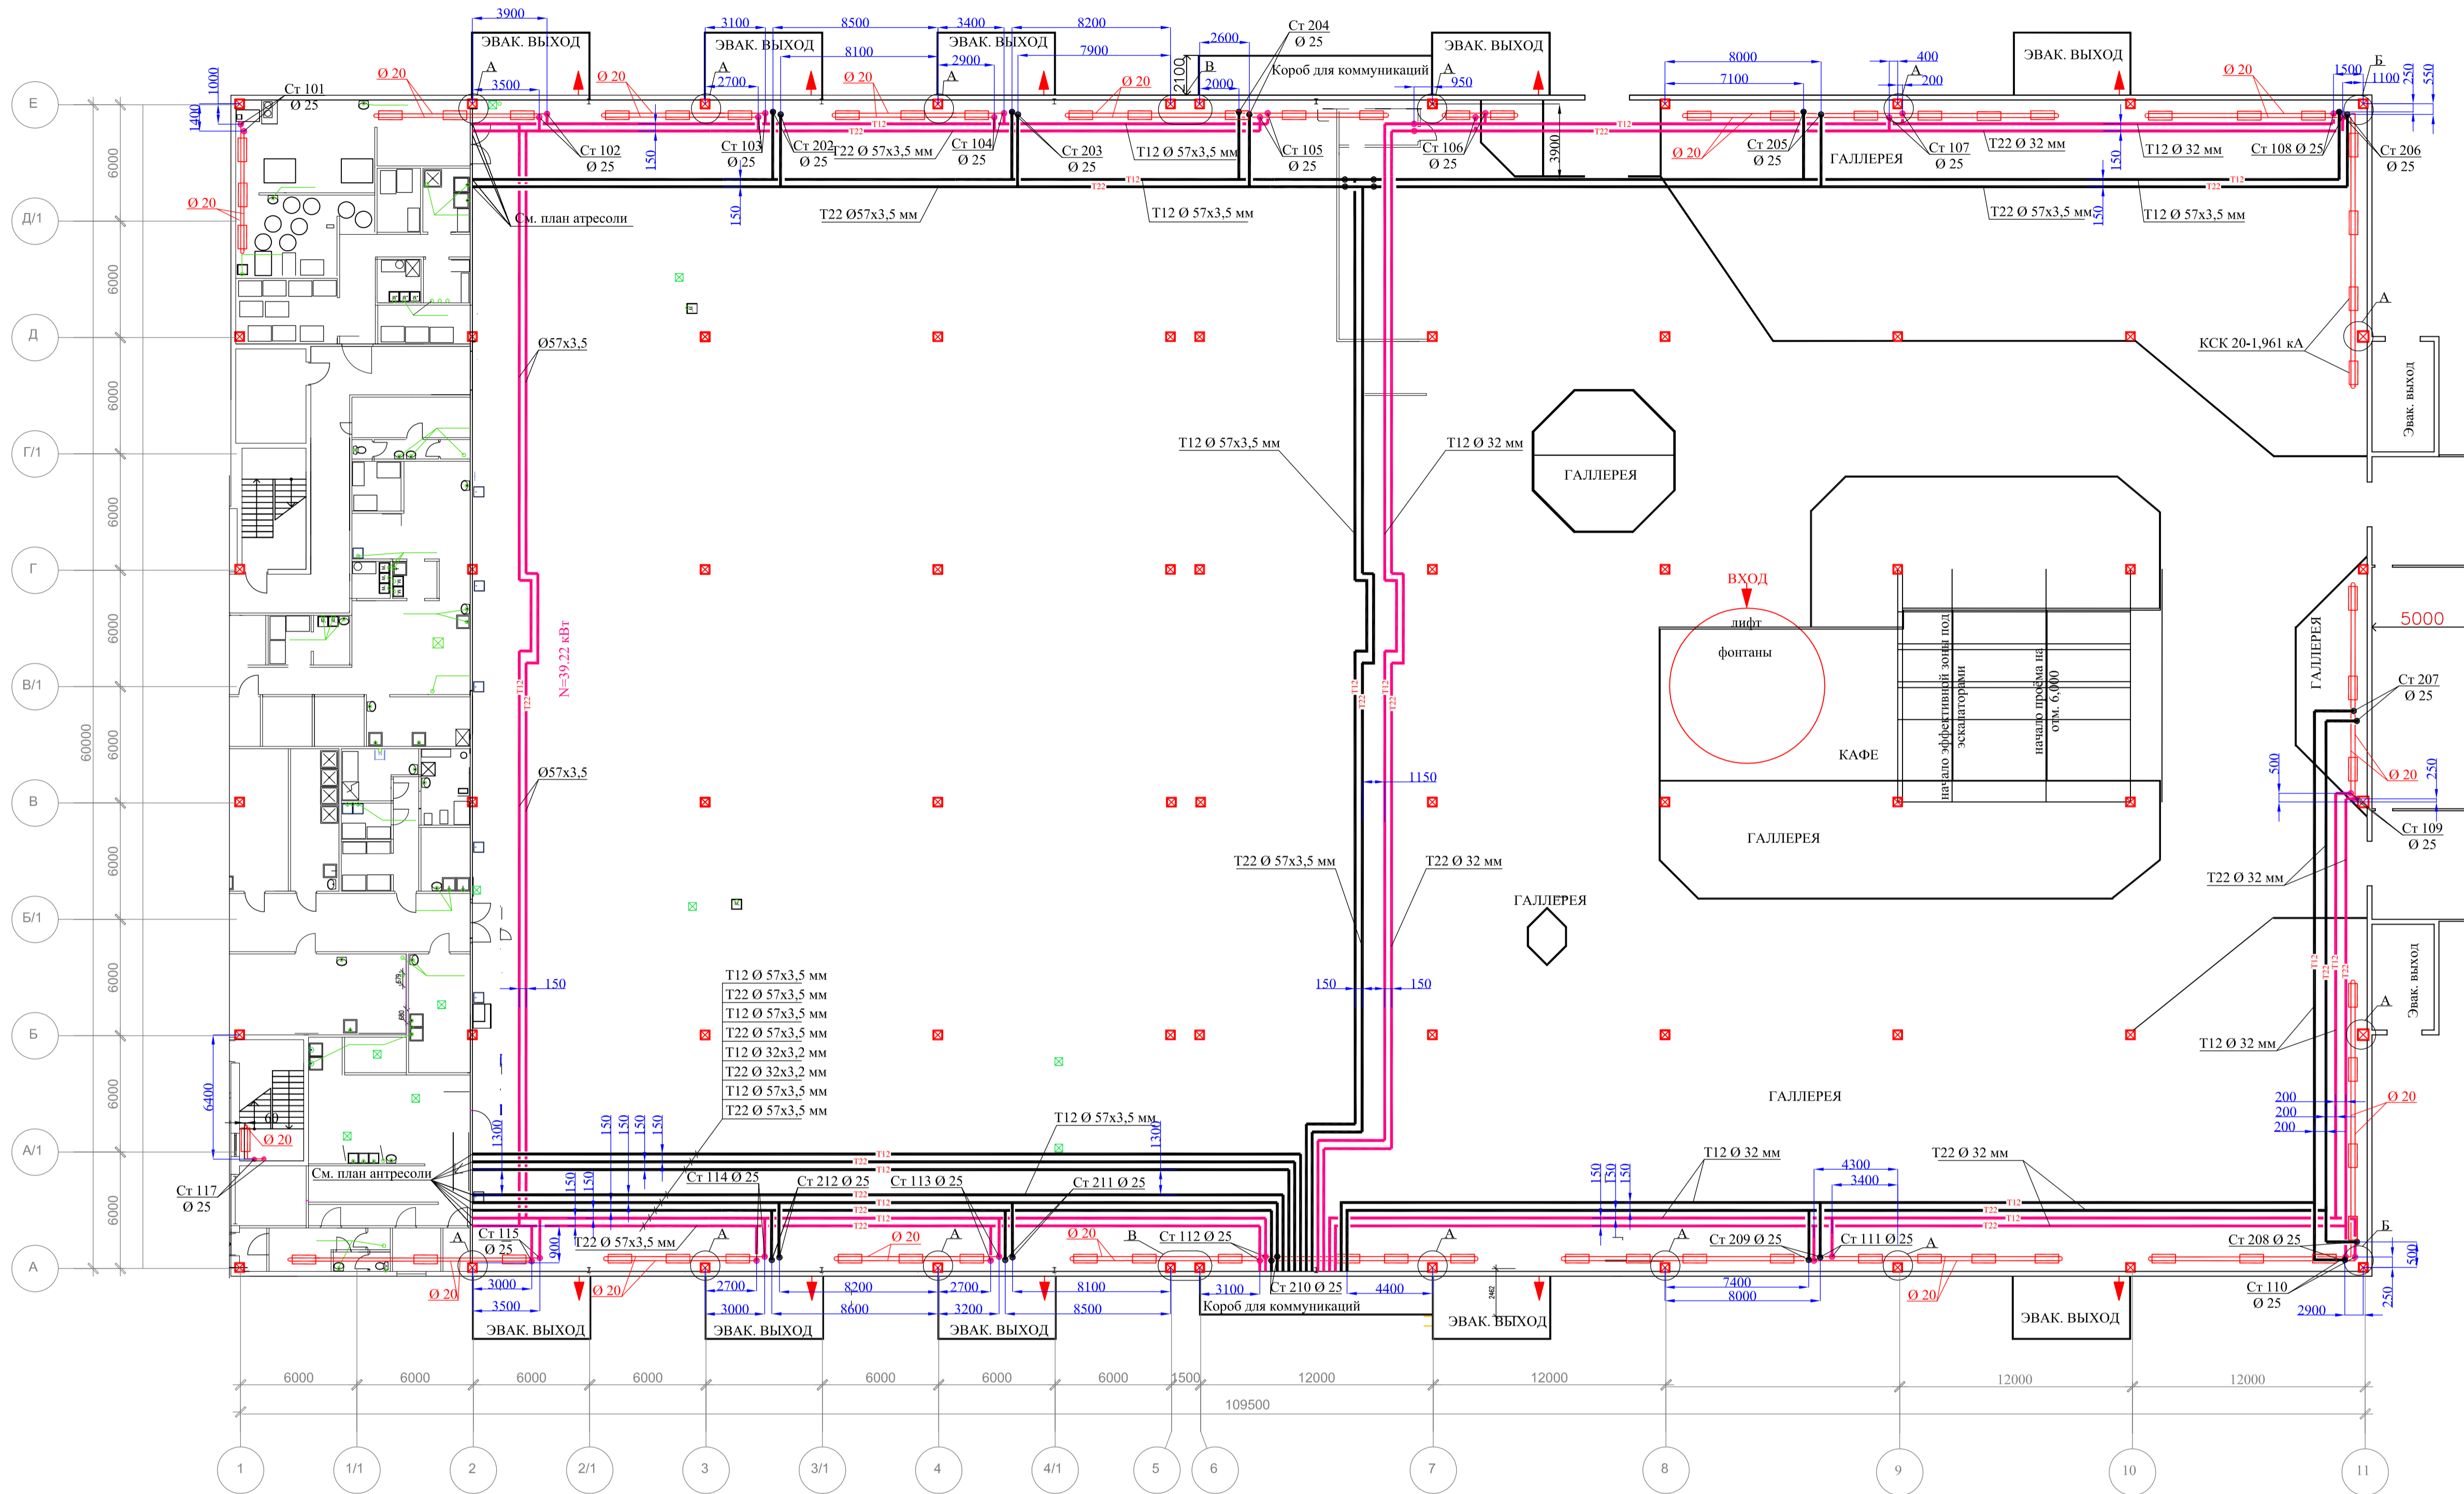


План на отм. 0.000

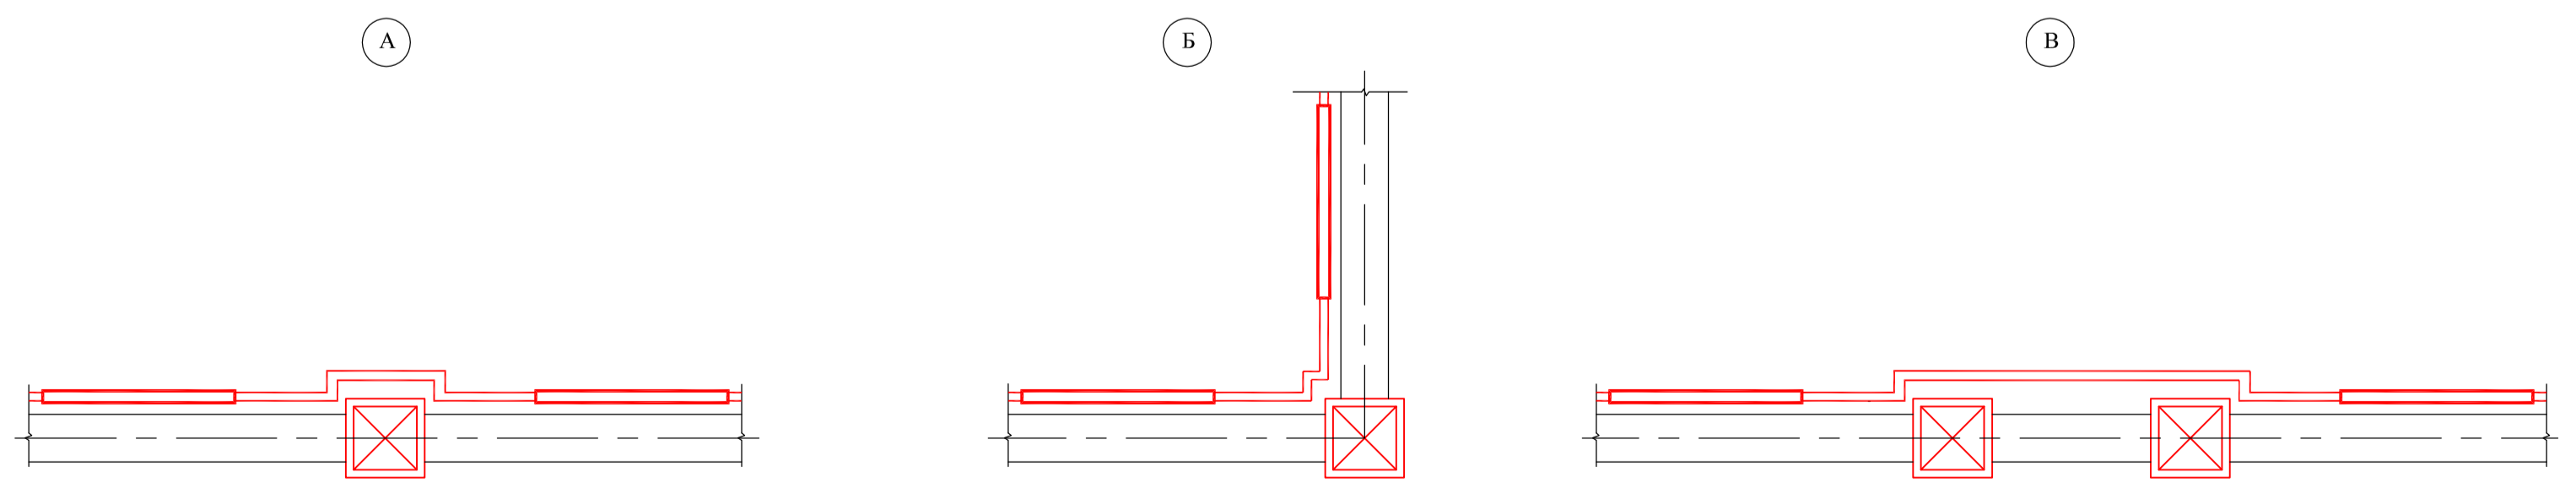

План на отм. +3.000

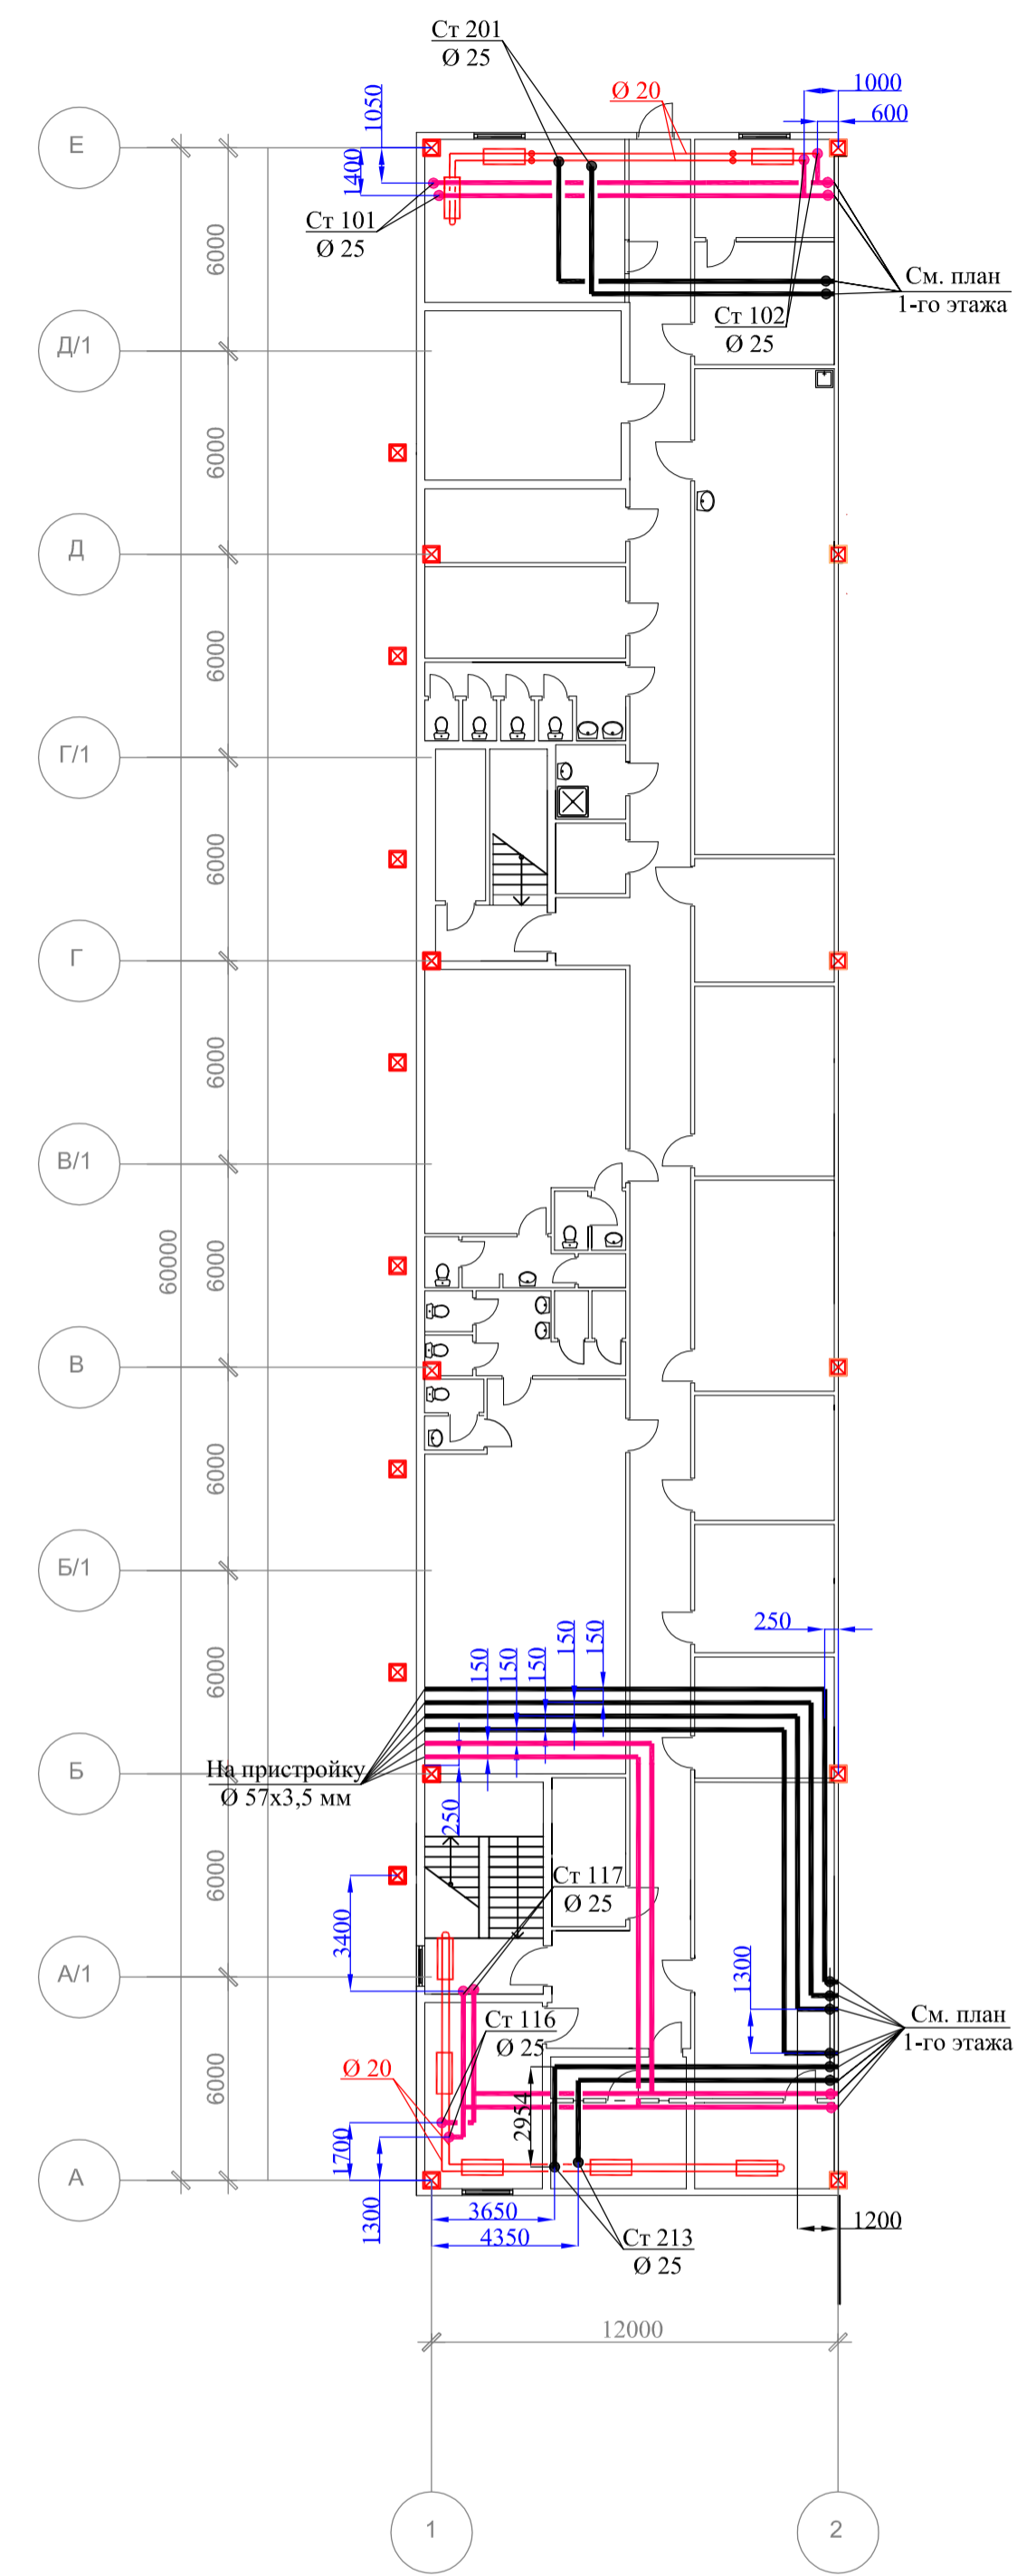

74 конвектора КСК 20-1,961кА

					300/37-ОВ		
					Торговый центр в Ленинском р-оне г. Новосибирска		
Изм.	Кол.уч.	Лист	№ док.	Погр.	Дата		
						Страница	Лист
						Р	2
					Главный корпус. План 1-го этажа (оси 1 - 11).		
Проверил					Схемы сетей Т12, Т22.		
Исполнил							
Норм. контр.							

Инж. Н. мод. Погрисья и гата Эванк. инж. Н.